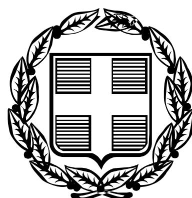


ΕΦΗΜΕΡΙΣ ΤΗΣ ΚΥΒΕΡΝΗΣΕΩΣ

ΤΗΣ ΕΛΛΗΝΙΚΗΣ ΔΗΜΟΚΡΑΤΙΑΣ

ΤΕΥΧΟΣ ΤΕΤΑΡΤΟ **Αρ. Φύλλου 113**

5 Μαρτίου 2010

ΠΕΡΙΕΧΟΜΕΝΑ

ΑΠΟΦΑΣΕΙΣ

Κήρυξη ως αναδασωτέας, έκτασης εμβαδού 1,6965 στρ. στη θέση «Άγιος Αθανάσιος», περιφέρειας Δ.Δ. Αχιλλείου του Δήμου Πτελεού, του Νομού Μαγνησίας. ... 1

Μερική ανάκληση της με αριθμό 4825/17-12-1991 απόφασης Νομάρχη Ηρακλείου για κήρυξη αναδασωτέας έκτασης, στη θέση «ΚΕΡΗ» περιφέρειας Δήμου Τυλίσου Ν. Ηρακλείου σε τμήμα εμβαδού 21.171,49 τ.μ. ... 2

ΑΠΟΦΑΣΕΙΣ

Αριθμ. 225/13271 (1)

Κήρυξη ως αναδασωτέας, έκτασης εμβαδού 1,6965 στρ. στη θέση «Άγιος Αθανάσιος», περιφέρειας Δ.Δ. Αχιλλείου του Δήμου Πτελεού, του Νομού Μαγνησίας.

Η ΓΕΝΙΚΗ ΓΡΑΜΜΑΤΕΑΣ ΠΕΡΙΦΕΡΕΙΑΣ ΘΕΣΣΑΛΙΑΣ

Έχοντας υπόψη:

1. Τις διατάξεις του Ν. 3200/1955 «Περί Διοικητικής Αποκέντρωσης» όπως τροποποιήθηκαν και συμπληρώθηκαν, μεταγενέστερα, με το Ν.Δ. 532/1970.

2. Τις διατάξεις του άρθρου 117 παρ. 3 του Συντάγματος της Χώρας.

3. Τις διατάξεις του Ν.998/1979 «Περί προστασίας των Δασών και των Δασικών εν γένει εκτάσεων της Χώρας» και ειδικότερα: α)Του άρθρου 38 παρ. 1 και β) Του άρθρου 41 παρ. 1 και 3.

4. Τις υπ' αριθμ.: α) 160417/1180/8-7-1980 και β) 182447/3049/24-9-1980 διαταγές του Υπουργείου Γεωργίας, σχετικές με την κήρυξη εκτάσεων ως αναδασωτέων.

5. Τις διατάξεις του Ν. 2503/30-5-1997 «Περί διοίκησης, αποκέντρωσης, στελέχωσης της Περιφέρειας κ.α. διατάξεις».

6. Την υπ' αριθμ. 5851/10-7-2007 (ΦΕΚ 1157/τ.Β΄/2007) απόφαση του Γενικού Γραμματέα Περιφέρειας Θεσσαλίας «περί μεταβίβασης αρμοδιοτήτων του Γ. Γ. Περιφέρειας Θεσσαλίας στο Γενικό Διευθυντή της Περιφέρειας και στους Προϊσταμένους των Διευθύνσεων και των Τμημάτων της Περιφέρειας», όπως τροποποιήθηκε με την υπ' αριθμ. 8756/67345/19-8-2008 (ΦΕΚ 1907/τ.Β΄/18-9-2008) απόφασή του.

7. Το υπ' αριθμ. 145/9583/21-1-2010 έγγραφο του Δασαρχείου Αλμυρού, με το οποίο εισηγείται την κήρυξη ως αναδασωτέας, της αναφερόμενης στο θέμα έκτασης, αποφασίζουμε:

Κηρύσσουμε ως αναδασωτέα, συνιδιόκτητη δασικού χαρακτήρα έκταση, εμβαδού ενός στρέμματος και έξι χιλιάδων εννιακοσίων εξήντα πέντε δεκάκις χιλιοστών του στρέμματος (1,6965 στρ.), η οποία βρίσκεται εντός του συνιδιόκτητου δάσους Αχίλλειου, στη θέση «Άγιος Αθανάσιος», περιφέρειας Δ.Δ. Αχίλλειου, του Δήμου Πτελεού, του Νομού Μαγνησίας και η οποία εκχερσώθηκε, παρά το νόμο και χωρίς την άδεια της Δασικής Αρχής, από τον Βασίλειο Καρακώστα του Δημητρίου, κατά το διάστημα «Α΄ 15ήμερο Δεκέμβριος 2009».

Η έκταση αυτή, απεικονίζεται με στοιχεία 1, 2, 3, 4, 5, 6, 7, 8, 9, 1 στο προσαρτημένο στην παρούσα απόφασή μας τοπογραφικό διάγραμμα, κλίμακας 1:2000, το οποίο αποτελεί αναπόσπαστο μέρος αυτής και έχει τα παρακάτω όρια:

Βόρεια: Με συνιδιοκτήτη Δασική έκταση

Νότια: Με συνιδιοκτήτη Δασική έκταση

Ανατολικά: Με γεωργική καλλιέργεια

Δυτικά: Με συνιδιόκτητη Δασική έκταση

Σκοπός της κήρυξης της ανωτέρω έκτασης ως αναδασωτέας είναι, η διατήρηση του δασικού χαρακτήρα αυτής, ο αποκλεισμός διάθεσής της για άλλη χρήση και η αποκατάσταση με φυσική αναγέννηση της καταστραφείσης δασικής βλάστησης, αποτελούμενης από δασικά είδη της διαπλάσεως των αείφυλλων πλατύφυλλων (κουμαριές, πρίνο, φιλύκι, κ.λπ.) με βαθμό συγκομώσεως 0,80 περίπου.

Η απόφαση αυτή να δημοσιευθεί στην Εφημερίδα της Κυβερνήσεως.

Λάρισα, 9 Φεβρουαρίου 2010

Η Γενική Γραμματέας Περιφέρειας
ΚΑΛΛΙΟΠΗ ΓΕΡΑΚΟΥΔΗ

ΔΑΣΑΡΧΕΙΟ ΑΛΜΥΡΟΥ

Ανήκει στην αριθμ. 225/13271/9-2-2010 Απόφαση της Γενικού Γραμματέως Περιφέρειας


ΤΟΠΟΓΡΑΦΙΚΟ ΣΧΕΔΙΑΓΡΑΜΜΑ

Εκχερσωθείσα δασικού χαρακτήρα έκταση εμβαδού 1696,50 τ.μ στη δασική θέση «Αγ.Αθανασίου » του συνιδιόκτητου δάσους του Δ.Δ Αχιλλείου του Δήμου Πτελεού του Νομού Μαγνησίας.

ΚΛΙΜΑΚΑ 1 : 2000


1,2,3…9,1: Εκχερσωθείσα έκταση
Εμβαδό αυτής: 1696,50 τ.μ.

Συνιδιόκτητη δασική έκταση

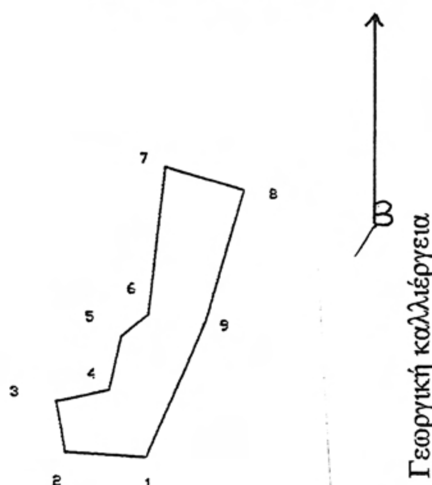

Συνιδόκτητη δασική έκταση

Στοιχεία εκχερσωθείσας έκτασης		
Έκταση : 1696,50 τ.μ.		
ΣΗΜΕΙΑ	ΣΥΝΤΕΤΑΓΜΕΝΕΣ	
	Χ	Ψ
1	410189	4313896
2	410166	4313898
3	410164	4313912
4	410179	4313915
5	410183	4313930
6	410191	4313936
7	410197	4313978
8	410219	4313971
9	410207	4313934

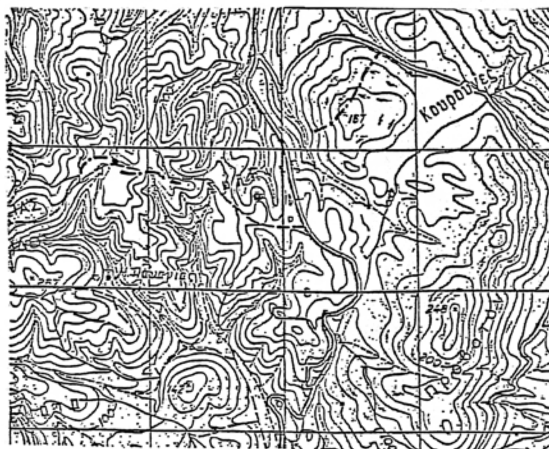

ΕΘΝΙΚΟ ΤΥΠΟΓΡΑΦΕΙΟ
Για τεχνικούς λόγους στο σχεδιάγραμμα, έγινε σμίκρυνση, κατά ποσοστό 91%

ΧΑΡΤΗΣ Γ.Υ.Σ ΚΛΙΜΑΚΟΣ 1 : 50000

Αλμυρός 21-1- 2010
Ο Συντάκτης

ΠΑΝΑΓΙΩΤΟΠΟΥΛΟΣ ΧΡΗΣΤΟΣ
ΔΑΣΟΠΟΝΟΣ

Αλμυρός 21-1-2010
Η Δασάρχης Αλμυρού

ΠΑΝΑΓΙΩΤΑ ΚΡΑΒΑΡΗ
ΔΑΣΟΛΟΓΟΣ

Λάρισα 9-2- 2010
Η Γεν. Γραμματέας Περιφέρειας

ΚΑΛΛΙΟΠΗ ΓΕΡΑΚΟΥΔΗ

Αριθμ. 586 (2)

Μερική ανάκληση της με αριθμό 4825/17-12-1991 απόφασης Νομάρχη Ηρακλείου για κήρυξη αναδασωτέας έκτασης, στη θέση «ΚΕΡΗ» περιφέρειας Δήμου Τυλίσου Ν. Ηρακλείου σε τμήμα εμβαδού 21.171,49 τ.μ.

Ο ΓΕΝΙΚΟΣ ΓΡΑΜΜΑΤΕΑΣ ΠΕΡΙΦΕΡΕΙΑΣ ΚΡΗΤΗΣ

Έχοντας υπόψη:

1. Το Ν. 2503/1997 «Διοίκηση, οργάνωση, στελέχωση της Περιφέρειας, ρύθμιση θεμάτων για την τοπική αυτοδιοίκηση και άλλες διατάξεις» (ΦΕΚ 107/τ.Α./30-5-1997).

2. Τις διατάξεις του Ν. 3200/55 «Περί Διοικητικής Αποκέντρωσης» όπως τροποποιήθηκαν και συμπληρώθηκαν μεταγενέστερα με το Ν.Δ. 532/1970».

3. Τις διατάξεις του Ν. 998/79 «Περί προστασίας των δασών και δασικών εν γένει εκτάσεων της χώρας» (ΦΕΚ 289/1979/τ.Α.) και ειδικότερα της παρ. 4, άρθρου 38, των παρ. 2, 3 και 4 άρθρου 44 (όπως αυτό συμπληρώθηκε με την παρ. 3 του άρθρου 36 του Ν. 3698/2008 (ΦΕΚ 198/Δ΄/02-10-2008).

4. Τις διατάξεις του Ν. 3208/2003 «Προστασία των δασικών οικοσυστημάτων, κατάρτιση δασολογίου, ρύθμιση εμπραγμάτων δικαιωμάτων επί δασών και δασικών εν γένει εκτάσεων και άλλες διατάξεις» (ΦΕΚ 303/τ.Α/2003) και ειδικότερα του άρθρου 18 του Νόμου αυτού.

5. Τις διαταγές του Υπουργείου Γεωργίας:

α) 160417/1160/8-7-1980, β) 182447/3049/24-9-1980, εγκυκλίους του Υπουργείου Γεωργίας με τις οποίες δόθηκαν οδηγίες στις Δασικές Υπηρεσίες για την κήρυξη εκτάσεων αναδασωτέων.

6. Την με αριθμό 4825/17-12-1992 απόφαση Νομάρχη Ηρακλείου (ΦΕΚ 36/τ.Δ/1992) με την οποία κηρύχθηκε ως αναδασωτέα έκταση εμβαδού 3.000 στρεμμάτων στη θέση «Κέρη» περιφέρειας Δήμου Τυλίσου, με σκοπό την προστασία της καθώς και για λόγους εξωραϊσμού του τοπίου και δημιουργία δασικών φυτειών.

7. Την αριθμ. 3669/2-10-2009 θετική εισήγηση της Δ/νσης Δασών Ηρακλείου προς την Πρωτοβάθμια Επιτροπή Επίλυσης Δασικών Αμφισβητήσεων Ν. Ηρακλείου για μερική άρση της παραπάνω αναφερόμενης απόφασης του Νομάρχη Ηρακλείου, για τμήμα εμβαδού 21.171,49 τ.μ.

8. Την με αριθμό 70/09 ομόφωνη απόφαση της Πρωτοβάθμιας Επιτροπής Επίλυσης Δασικών Αμφισβητήσεων Ν. Ηρακλείου, που εκδόθηκε σύμφωνα με την παρ. 4 του άρθρου 44 του Ν.998/79 όπως αυτή προστέθηκε με την παρ. 3 του Ν.3698/2008, για την άρση της 4825/17-12-1992 απόφασης Νομάρχη Ηρακλείου σε έκταση εμβαδού 21.171,49 τ.μ.

9. Την 6534/18-1-2010 Εισήγηση του Διευθυντή Δασών Ηρακλείου με την οποία προτείνεται η μερική ανάκληση της υπ' αριθ. 4825/17-12-1992 απόφασης του Νομάρχη Ηρακλείου.

10. Την αριθμ. 6730/12-8-2003 απόφασή μας «Ορισμός εισηγητών και μεταβίβαση εξουσίας υπογραφής «Με εντολή Γενικού Γραμματέα» αποφάσεων, εγγράφων και άλλων πράξεων στον Γενικό Διευθυντή, στους Προϊσταμένους Διευθύνσεων και Προϊσταμένους τμημάτων και Γραφείων των Υπηρεσιών της Περιφέρειας Κρήτης» (ΦΕΚ 1288/τ.Β/12-9-2003), όπως τροποποιήθηκε και συμπληρώθηκε με τις αριθμ. 8548/14-4-2004, 9928/17-12-2004 όμοιες (ΦΕΚ 615/τ.Β/27-4-2004 και 1983/τ.Β/31-12-2004 αντίστοιχα), αποφασίζουμε:

Ανακαλούμε μερικώς την με αριθμό 4825/17-12-1992 απόφαση Νομάρχη Ηρακλείου (ΦΕΚ 36/τ.Δ/1992) για έκταση εμβαδού 21.171,49 τ.μ. στη θέση «ΚΕΡΗ», περιφέρειας Δήμου Τυλίσου Ν. Ηρακλείου, που προσδιορίζεται από τα στοιχεία: 1-2-3-4-5-6-7-8-9-10-11-12-13-14-15-16-17-18-19-1 στο με ημερομηνία 15-01-2010 συνημμένο τοπογραφικό διάγραμμα του Δασολόγου Μανόλη Φλουρή που συντάχθηκε με τα στοιχεία της από Ιούνιο 2009 αποτύπωσης της μηχανικού του Δήμου Τυλίσου Καλλιόπης Δασκαλάκη, το οποίο έχει θεωρηθεί από το Δ/ντή Δασών Ηρακλείου.

Σκοπός της μερικής ανάκλησης είναι η παραχώρηση της έκτασης των 21.171,49 τ.μ. στο θεραπευτικό πρόγραμμα του «Κ.Ε.Θ.Ε.Α. Αριάδνη» και τη δημιουργία κατασκηνωτικού χώρου, αθλητικών εγκαταστάσεων και ξενώνα, σύμφωνα με τις διατάξεις του άρθρου 18 του Ν.3208/2003 «Προστασία των δασικών οικοσυστημάτων, κατάρτιση δασολογίου, ρύθμιση εμπραγμάτων δικαιωμάτων επί δασών και δασικών εν γένει εκτάσεων και άλλες διατάξεις» (ΦΕΚ 303/τ.Α/2003).

Η έκταση έχει όρια:

Βόρεια: Αναδασωτέα έκταση

Νότια: Αναδασωτέα έκταση

Ανατολικά: Αναδασωτέα έκταση

Δυτικά: Δασικός δρόμος και πέραν αυτού αναδασωτέα έκταση


όπως και στο συνημμένο διάγραμμα φαίνεται το οποίο αποτελεί αναπόσπαστο μέρος της απόφασης αυτής.

Η απόφαση αυτή να δημοσιευθεί στην Εφημερίδα της Κυβερνήσεως.

Ηράκλειο, 9 Φεβρουαρίου 2010


Ο Γενικός Γραμματέας Περιφέρειας

ΑΘΑΝΑΣΙΟΣ ΚΑΡΟΥΝΤΖΟΣ

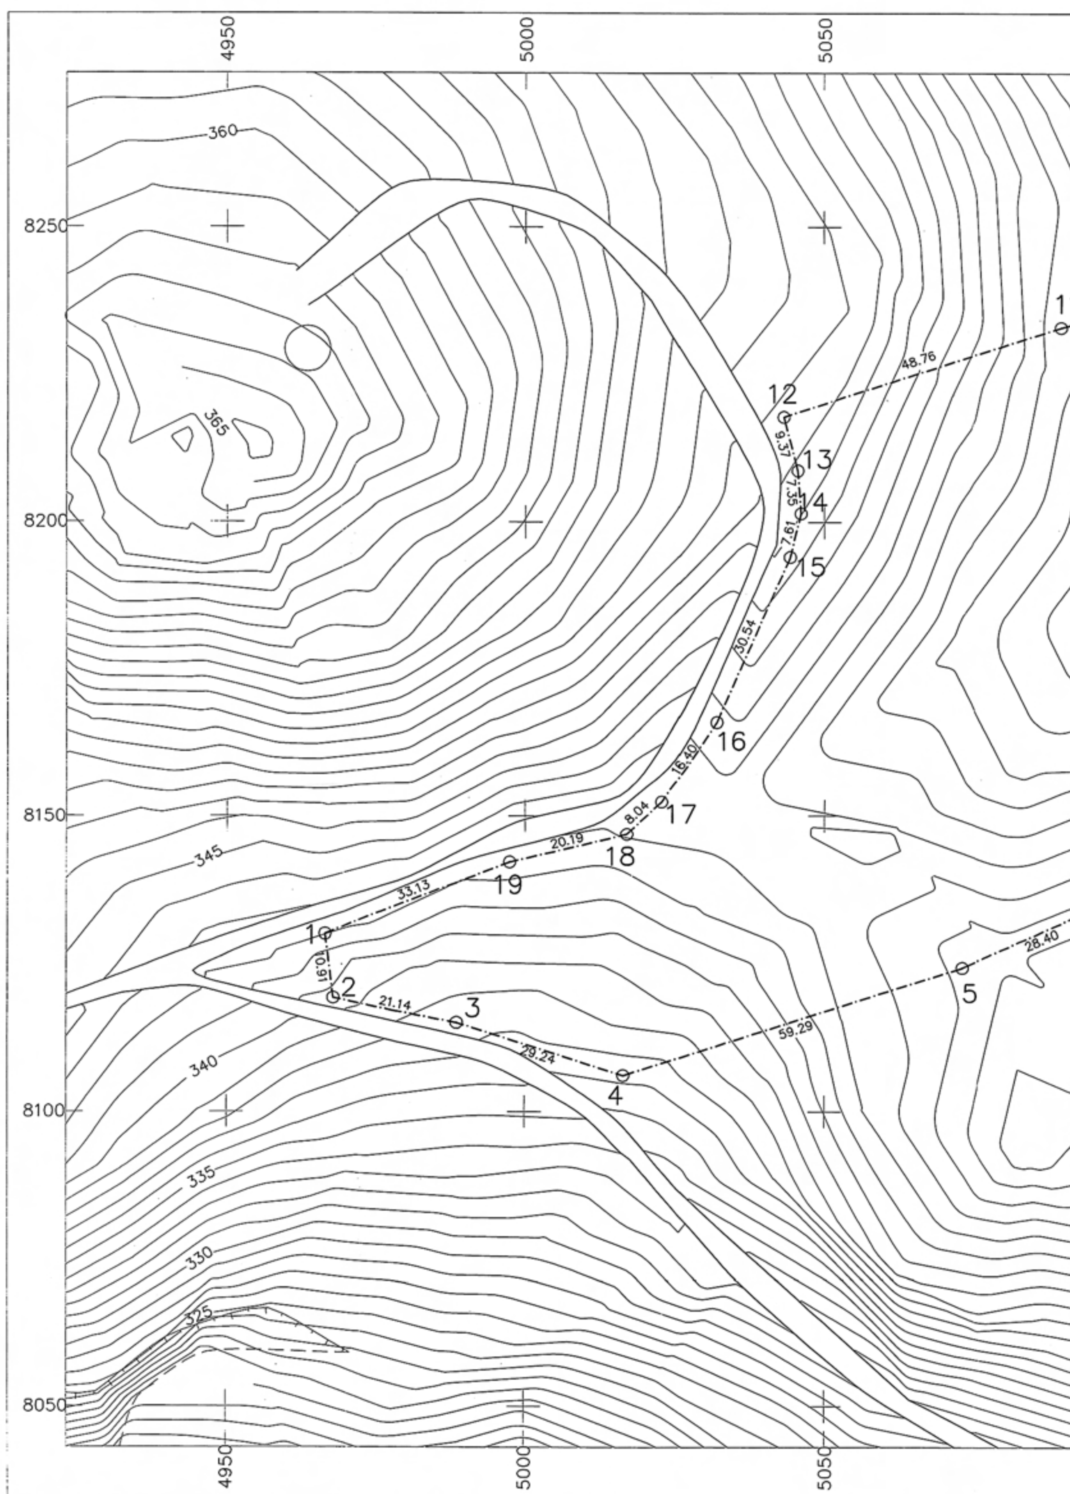


ΕΘΝΙΚΟ ΤΥΠΟΓΡΑΦΕΙΟ

Για τεχνικούς λόγους στο σχεδιάγραμμα, έγινε σμίκρυνση, κατά ποσοστό 39%

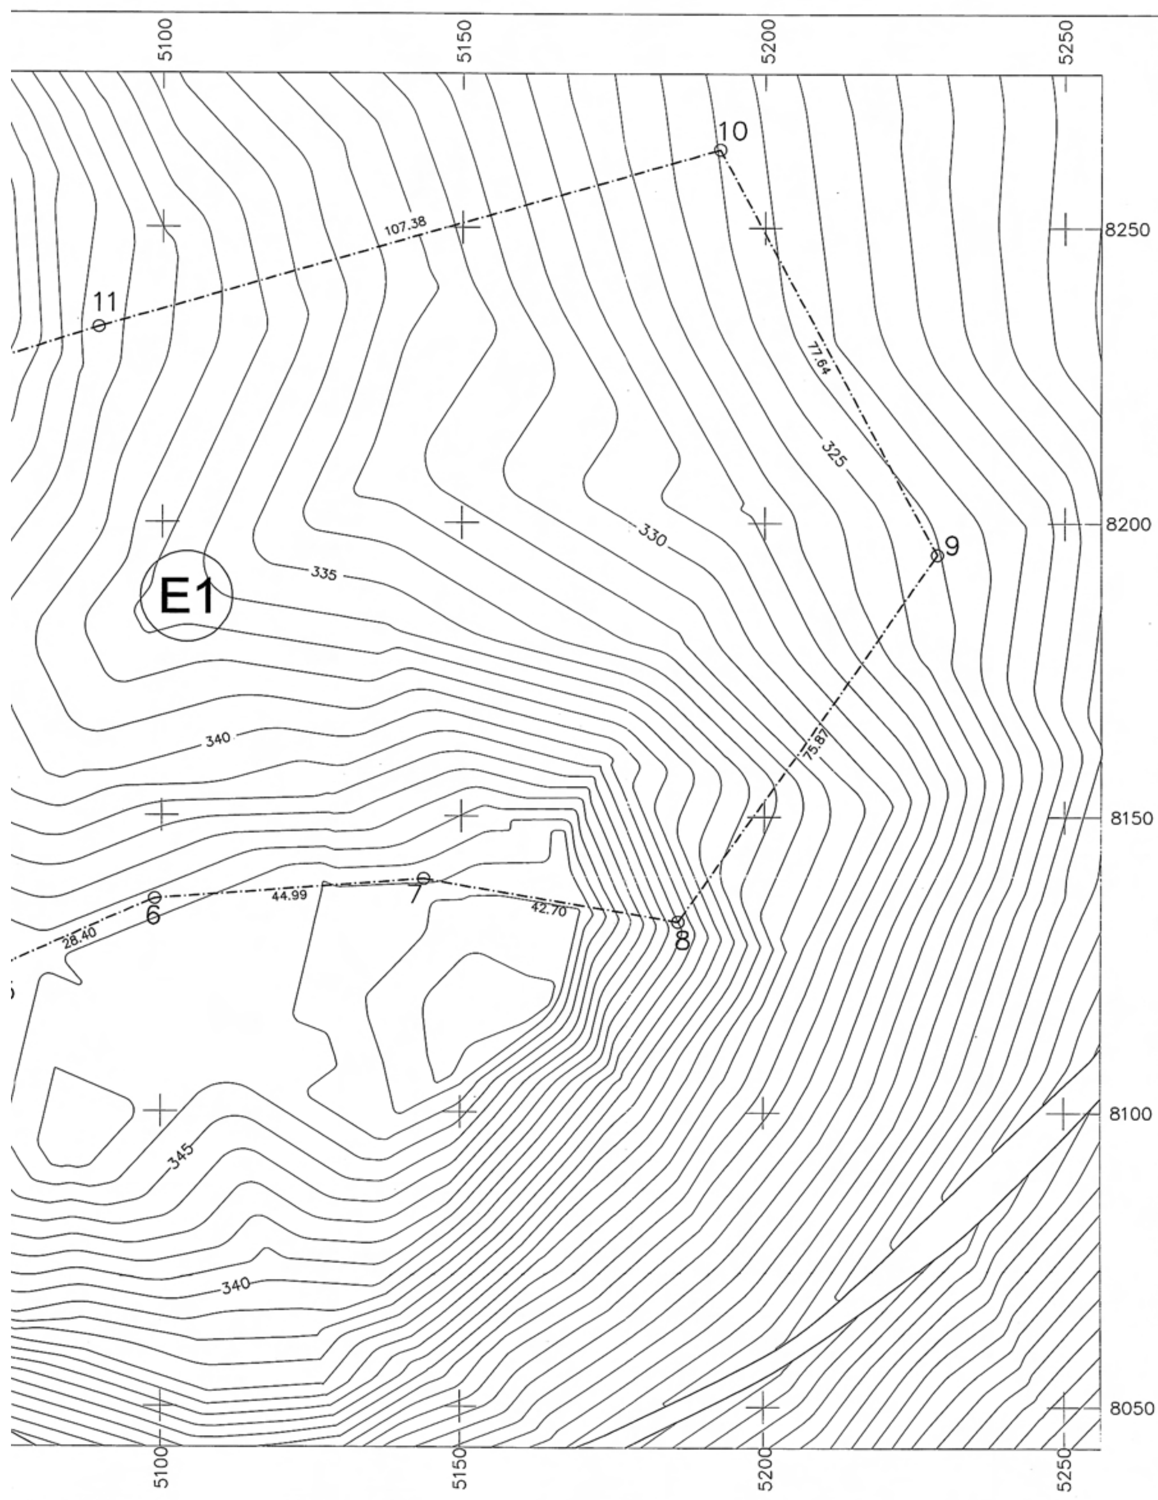
5100
5150
5200
5250
10
107.38
11
77.64
325
330
335
E1
9
340
75.87
44.99
7
42.70
28.40
6
8
345
340
8250
8200
8150
8100
8050

ΣΤΟΙΧΕΙΑ ΟΙΚΟΠΕΔΟΥ Ε1 :

1-2 : 10,91 m	10-11 : 107,38 m
2-3 : 21,14 m	11-12 : 48,76 m
3-4 : 29,24 m	12-13 : 9,37 m
4-5 : 59,29 m	13-14 : 7,35 m
5-6 : 28,40 m	14-15 : 7,61 m
6-7 : 44,99 m	15-16 : 30,54 m
7-8 : 42,70 m	16-17 : 16,40 m
8-9 : 75,87 m	17-18 : 8,04 m
9-10: 77,64 m	18-19 : 20,19 m
	19-1 : 33,13 m

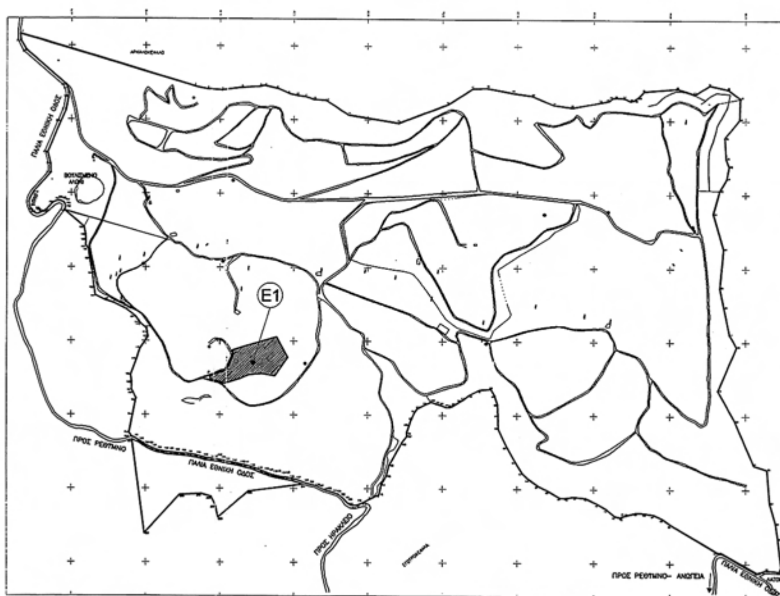

ΚΛΙΜΑΚΑ 1: 50000

ΥΠΟΛΟΓΙΣΜΟΣ ΕΜΒΑΔΟΥ ΜΕ ΤΗ ΜΕΘΟΔΟ ΤΩΝ ΟΡΘΟΓΩΝΙΩΝ ΣΥΝΤΕΤΑΓΜΕΝΩΝ

1) X= 4966.597 Y= 8130.077
2) X= 4967.992 Y= 8119.257
3) X= 4988.709 Y= 8115.068
4) X= 5016.556 Y= 8106.146
5) X= 5072.977 Y= 8124.371
6) X= 5098.921 Y= 8135.913
7) X= 5143.776 Y= 8139.366
8) X= 5185.873 Y= 8132.191
9) X= 5228.928 Y= 8194.662
10) X= 5192.497 Y= 8263.229
11) X= 5089.447 Y= 8233.039
12) X= 5043.120 Y= 8217.841
13) X= 5045.519 Y= 8208.784
14) X= 5046.052 Y= 8201.458
15) X= 5044.184 Y= 8194.085
16) X= 5031.923 Y= 8166.113
17) X= 5022.893 Y= 8152.426
18) X= 5017.074 Y= 8146.877
19) X= 4997.442 Y= 8142.178

Εμβαδόν Ε1 = 21.171,49m² / Περίμετρος 678,96 m

ΔΗΛΩΣΗ ΙΔΙΟΚΤΗΤΗ

Ο κάτωθι υπογεγραμμένος ιδιοκτήτης των εκτάσεων Ε1 που φαίνονται σ' αυτό το τοπογραφικό διάγραμμα , δηλώνω υπεύθυνα ότι τα όριά τους είναι ορθά .

Ο ΙΔΙΟΚΤΗΤΗΣ

ΔΗΛΩΣΗ ΜΗΧΑΝΙΚΟΥ ΤΟΥ Ν.651/77

Ο κάτωθι υπογεγραμμένος μηχανικός,
δηλώνω υπεύθυνα ότι:
1) η ιδιοκτησία Ε1 που φαίνονται σ' αυτό το τοπογραφικό διάγραμμα εμβαδομετρήθηκαν αναλυτικά με τη μέθοδο των ορθογωνίων συντεταγμένων και είναι Ε1= 21.171,49 m²
2) το σύστημα συντεταγμένων είναι εξαρτημένο από το κρατικό
3) τα όρια υποδείχτηκαν από τον ιδιοκτήτη

Ο ΜΗΧΑΝΙΚΟΣ



Α/ΒΑΘΜΙΟΣ ΕΠΙΤΡ. ΕΠΙΛΥΣΕΩΝ ΔΑΣΙΚΩΝ ΑΜΦΙΣΒΗΤΗΣΕΩΝ
Το παρόν τοπογραφικό αποτελεί αναπόσπαστο μέρος της υπ' αριθ. 70/09 Αποφάσεως της Α.Ε.Ε.Δ.Α.Η.
Ηράκλειο 23-11- 2009.
Η Γραμματέας
ΧΑΡΑΤΖΑΝΑΚΗ
ΤΕΧΝ ΤΟΠ/ΦΟΣ ΜΗΧ/ΚΟΣ

ΕΡΓΟΔΟΤΗΣ
ΔΗΜΟΣ ΤΥΛΙΣΟΥ

ΕΡΓΟ
ΤΟΠΟΓΡΑΦΙΚΟ ΔΙΑΓΡΑΜΜΑ

ΘΕΣΗ ΕΡΓΟΥ
"ΚΕΡΗ" κτηματική περιφέρεια Δ.Δ. Τυλίσου του Δήμου Τυλίσου

ΜΕΛΕΤΗΤΗΣ
ΔΗΜΟΣ ΤΥΛΙΣΟΥ

ΘΕΜΑ
ΑΠΟΤΥΠΩΣΗ

ΚΛΙΜ. 1: 500

ΑΡ. ΣΧΕΔΙΟΥ

ΧΡΟΝΟΣ ΜΕΛ.
ΙΟΥΝΙΟΣ 2009

ΣΦΡΑΓΙΔΑ-ΥΠΟΓΡΑΦΗ

ΕΘΝΙΚΟ ΤΥΠΟΓΡΑΦΕΙΟ

ΕΦΗΜΕΡΙΣ ΤΗΣ ΚΥΒΕΡΝΗΣΕΩΣ

ΠΕΡΙΦΕΡΕΙΑΚΑ ΓΡΑΦΕΙΑ ΠΩΛΗΣΗΣ Φ.Ε.Κ.

ΘΕΣΣΑΛΟΝΙΚΗ - Βασ. Όλγας 227 **23104 23956**
ΠΕΙΡΑΙΑΣ - Ευριπίδου 63 **210 4135228**
ΠΑΤΡΑ - Κορίνθου 327 **2610 638109**
ΙΩΑΝΝΙΝΑ - Διοικητήριο **26510 87215**
ΚΟΜΟΤΗΝΗ - Δημοκρατίας 1 **25310 22858**
ΛΑΡΙΣΑ - Διοικητήριο **2410 597449**
ΚΕΡΚΥΡΑ - Σαμαρά 13 **26610 89122**
ΗΡΑΚΛΕΙΟ - Πεδιάδος 2 **2810 300781**
ΜΥΤΙΛΗΝΗ - Πλ. Κωνσταντινουπόλεως 1 **22510 46654**

ΤΙΜΗ ΠΩΛΗΣΗΣ ΦΥΛΛΩΝ ΤΗΣ ΕΦΗΜΕΡΙΔΟΣ ΤΗΣ ΚΥΒΕΡΝΗΣΕΩΣ

Σε έντυπη μορφή

- Για τα Φ.Ε.Κ. από 1 μέχρι 16 σελίδες σε 1 €, προσαυξανόμενη κατά 0,20 € για κάθε επιπλέον οκτασέλιδο ή μέρος αυτού.
- Για τα φωτοαντίγραφα Φ.Ε.Κ. σε 0,15 € ανά σελίδα.

Σε μορφή DVD/CD

Τεύχος	Ετήσια έκδοση	Τριμηνιαία έκδοση	Μηνιαία έκδοση
Α΄	150 €	40 €	15 €
Β΄	300 €	80 €	30 €
Γ΄	50 €	-	-
Υ.Ο.Δ.Δ.	50 €	-	-
Δ΄	110 €	30 €	-

Τεύχος	Ετήσια έκδοση	Τριμηνιαία έκδοση	Μηνιαία έκδοση
Α.Α.Π.	110 €	30 €	-
Ε.Β.Ι.	100 €	-	-
Α.Ε.Δ.	5 €	-	-
Δ.Δ.Σ.	200 €	-	20 €
Α.Ε. - Ε.Π.Ε. και **Γ.Ε.ΜΗ.**	-	-	100 €

- Η τιμή πώλησης μεμονωμένων Φ.Ε.Κ. σε μορφή cd-rom από εκείνα που διατίθενται σε ψηφιακή μορφή και μέχρι 100 σελίδες, σε 5 € προσαυξανόμενη κατά 1 € ανά 50 σελίδες.
- Η τιμή πώλησης σε μορφή cd-rom/dvd, δημοσιευμάτων μιας εταιρείας στο τεύχος Α.Ε.-Ε.Π.Ε. και Γ.Ε.ΜΗ. σε 5 € ανά έτος.

ΠΑΡΑΓΓΕΛΙΑ ΚΑΙ ΑΠΟΣΤΟΛΗ Φ.Ε.Κ.: Τηλεφωνικά: 210 4071010 - fax: 210 4071010 - internet: http://www.et.gr

ΕΤΗΣΙΕΣ ΣΥΝΔΡΟΜΕΣ Φ.Ε.Κ.

Τεύχος	Έντυπη μορφή	Ψηφιακή Μορφή
Α΄	225 €	190 €
Β΄	320 €	225 €
Γ΄	65 €	Δωρεάν
Υ.Ο.Δ.Δ.	65 €	Δωρεάν
Δ΄	160 €	80 €
Α.Α.Π.	160 €	80 €
Ε.Β.Ι.	65 €	33 €

Τεύχος	Έντυπη μορφή	Ψηφιακή Μορφή
Α.Ε.Δ.	10 €	Δωρεάν
Α.Ε. - Ε.Π.Ε. και **Γ.Ε.ΜΗ.**	2.250 €	645 €
Δ.Δ.Σ.	225 €	95 €
Α.Σ.Ε.Π.	70€	Δωρεάν
Ο.Π.Κ.	-	Δωρεάν
Α΄+ Β΄+ Δ΄ + Α.Α.Π.	-	450 €

- Το τεύχος Α.Σ.Ε.Π. (έντυπη μορφή) θα αποστέλλεται σε συνδρομητές ταχυδρομικά, με την επιβάρυνση των 70 €, ποσό το οποίο αφορά τα ταχυδρομικά έξοδα.
- Για την παροχή πρόσβασης μέσω διαδικτύου σε Φ.Ε.Κ. προηγουμένων ετών και συγκεκριμένα στα τεύχη: **α)** Α, Β, Δ, Α.Α.Π., Ε.Β.Ι. και Δ.Δ.Σ., η τιμή προσαυξάνεται, πέραν του ποσού της ετήσιας συνδρομής του 2007, κατά 40 € ανά έτος και ανά τεύχος και **β)** για το τεύχος Α.Ε.-Ε.Π.Ε. & Γ.Ε.ΜΗ., κατά 60 € ανά έτος παλαιότητας.

* Η καταβολή γίνεται σε όλες τις Δημόσιες Οικονομικές Υπηρεσίες (Δ.Ο.Υ.). Το πρωτότυπο διπλότυπο (έγγραφο αριθμ. πρωτ. 9067/28.2.2005 2η Υπηρεσία Επιτρόπου Ελεγκτικού Συνεδρίου) με φροντίδα των ενδιαφερομένων, πρέπει να αποστέλλεται ή να κατατίθεται στο Εθνικό Τυπογραφείο (Καποδιστρίου 34, Τ.Κ. 104 32 Αθήνα).
* Σημειώνεται ότι φωτοαντίγραφα διπλοτύπων, ταχυδρομικές Επιταγές για την εξόφληση της συνδρομής, δεν γίνονται δεκτά και θα επιστρέφονται.
* Οι οργανισμοί τοπικής αυτοδιοίκησης, τα νομικά πρόσωπα δημοσίου δικαίου, τα μέλη της Ένωσης Ιδιοκτητών Ημερησίου Τύπου Αθηνών και Επαρχίας, οι τηλεοπτικοί και ραδιοφωνικοί σταθμοί, η Ε.Σ.Η.Ε.Α., τα τριτοβάθμια συνδικαλιστικά Όργανα και οι τριτοβάθμιες επαγγελματικές ενώσεις δικαιούνται έκπτωσης πενήντα τοις εκατό (50%) επί της ετήσιας συνδρομής (τρέχον έτος + παλαιότητα).
* Το ποσό υπέρ Τ.Α.Π.Ε.Τ. [5% επί του ποσού συνδρομής (τρέχον έτος + παλαιότητα)], καταβάλλεται ολόκληρο (Κ.Α.Ε. 3512) και υπολογίζεται πριν την έκπτωση.
* Στην Ταχυδρομική συνδρομή του τεύχους Α.Σ.Ε.Π. δεν γίνεται έκπτωση.

Πληροφορίες για δημοσιεύματα που καταχωρούνται στα Φ.Ε.Κ. στο τηλ.: 210 5279000.
Φωτοαντίγραφα παλαιών Φ.Ε.Κ.: Μάρνη 8 τηλ.: 210 8220885, 210 8222924, 210 5279050.
Οι πολίτες έχουν τη δυνατότητα ελεύθερης ανάγνωσης των δημοσιευμάτων που καταχωρούνται σε όλα τα τεύχη της Εφημερίδας της Κυβερνήσεως πλην εκείνων που καταχωρούνται στο τεύχος Α.Ε.-Ε.Π.Ε και Γ.Ε.ΜΗ., από την ιστοσελίδα του Εθνικού Τυπογραφείου (www.et.gr).

Οι υπηρεσίες εξυπηρέτησης πολιτών λειτουργούν καθημερινά από 08:00 μέχρι 13:00



ΑΠΟ ΤΟ ΕΘΝΙΚΟ ΤΥΠΟΓΡΑΦΕΙΟ
ΚΑΠΟΔΙΣΤΡΙΟΥ 34 * ΑΘΗΝΑ 104 32 * ΤΗΛ. 210 52 79 000 * FAX 210 52 21 004
ΗΛΕΚΤΡΟΝΙΚΗ ΔΙΕΥΘΥΝΣΗ: http://www.et.gr – e-mail: webmaster.et@et.gr